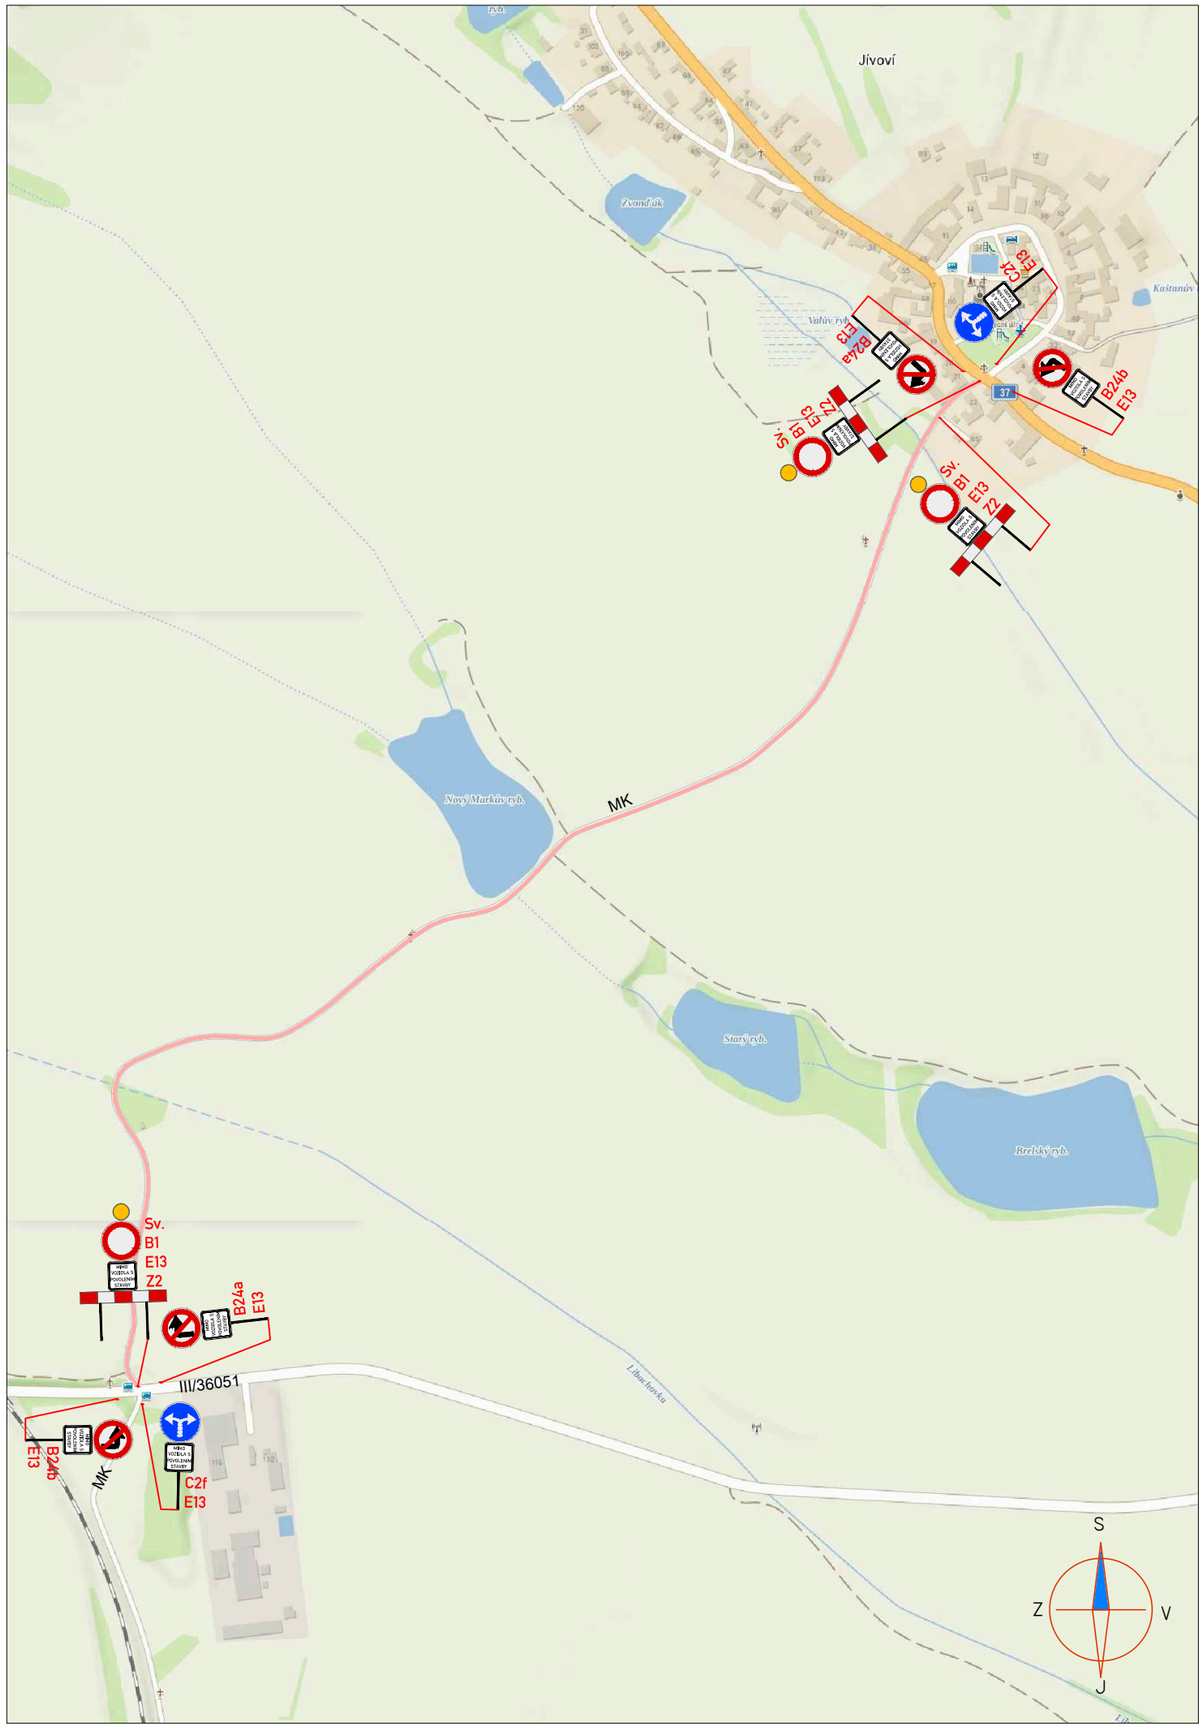

LEGENDA:

A15	PŘECHODNÉ DOPRAVNÍ ZNAČENÍ
IP4	STÁVAJÍCÍ DOPRAVNÍ ZNAČENÍ
IP4	STÁVAJÍCÍ DOPRAVNÍ ZNAČENÍ DOČASNĚ ZRUŠENÉ
	PRACOVNÍ MÍSTO

POZNÁMKA:

- Umístění přechodného dopravního značení dle TP č.66 (Zásady pro označování pracovních míst na pozemních komunikacích)
- Stávající dopravní značení v rozporu s přechodnou úpravou provozu bude zneplatněno škrtnutím nebo zakryto.
- V případě zásahu do vozovky - do konečné úpravy povrchu při provozu bude obousměrně umístěno dopravní značení A7a

PŘEHLEDOVÁ MAPA: ÚPLNÁ UZAVÍRKA ČÁSTEČNÁ UZAVÍRKA

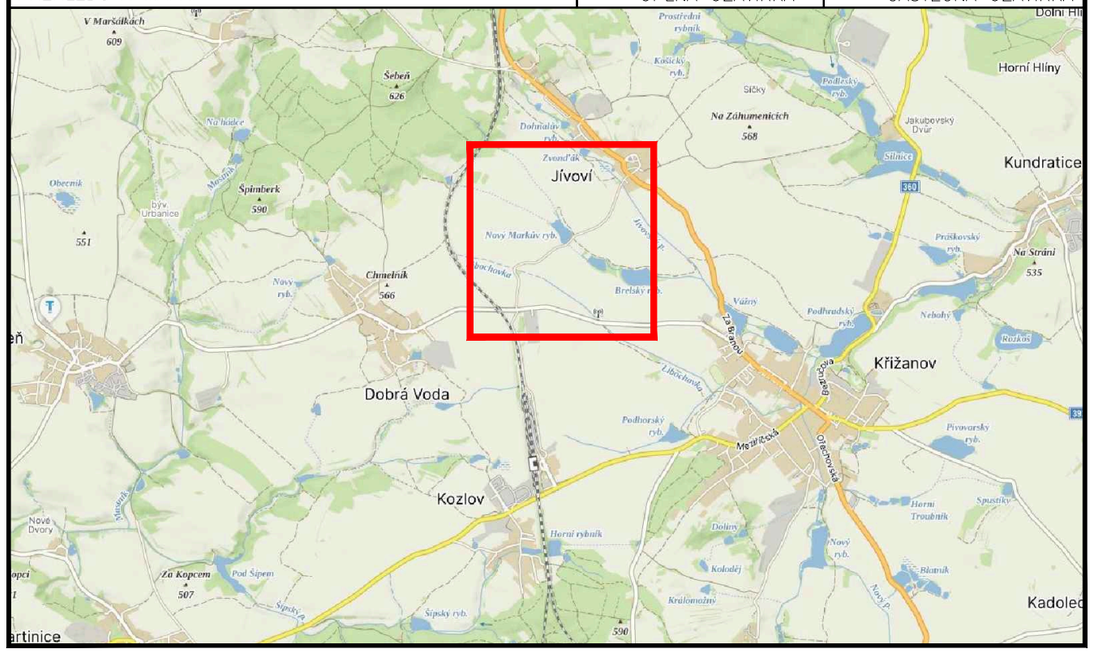

Mgr. Matěj Petr
Kraj Vysočina
25.9.2026 07:11:33

ZNAKOM s.r.o. – OLOMOUCKÁ 1177/178, 627 00 BRNO, IČO: 2626 4641, TEL.: +420 602 332 710, E-MAIL: ZNAKOM@ZNAKOM.CZ, WEB: WWW.ZNAKOM.CZ

Vypracoval: Karel HANÁK, podpis:	Zodpovědný projektant: Karel HANÁK, podpis:	Ředitel: Petr OŠMERA, mob: 725 015 243
Technická kontrola: Petr BEDNÁŘ, podpis:	Vedoucí projektant: Petr BEDNÁŘ, podpis:	podpis:

ZNAKOM s.r.o., OLOMOUCKÁ 1177/178, SLATINA, 627 00 BRNO

Místo:	KŘIŽANOV	Číslo zak.:	27Z10198
Silnice:	MK	Formát:	A3
Staničení úseku:	–	Datum:	17.9.2026
Akce:	I/37 KŘIŽANOV - OPRAVA OBJÍZDNÝCH TRAS - MK JÍVOVÍ	Číslo přílohy:	1
Obsah:	PŘECHODNÉ DOPRAVNÍ ZNAČENÍ		